


BODENHEIZUNG 24

Verlegehinweis: Heizmatten schneiden

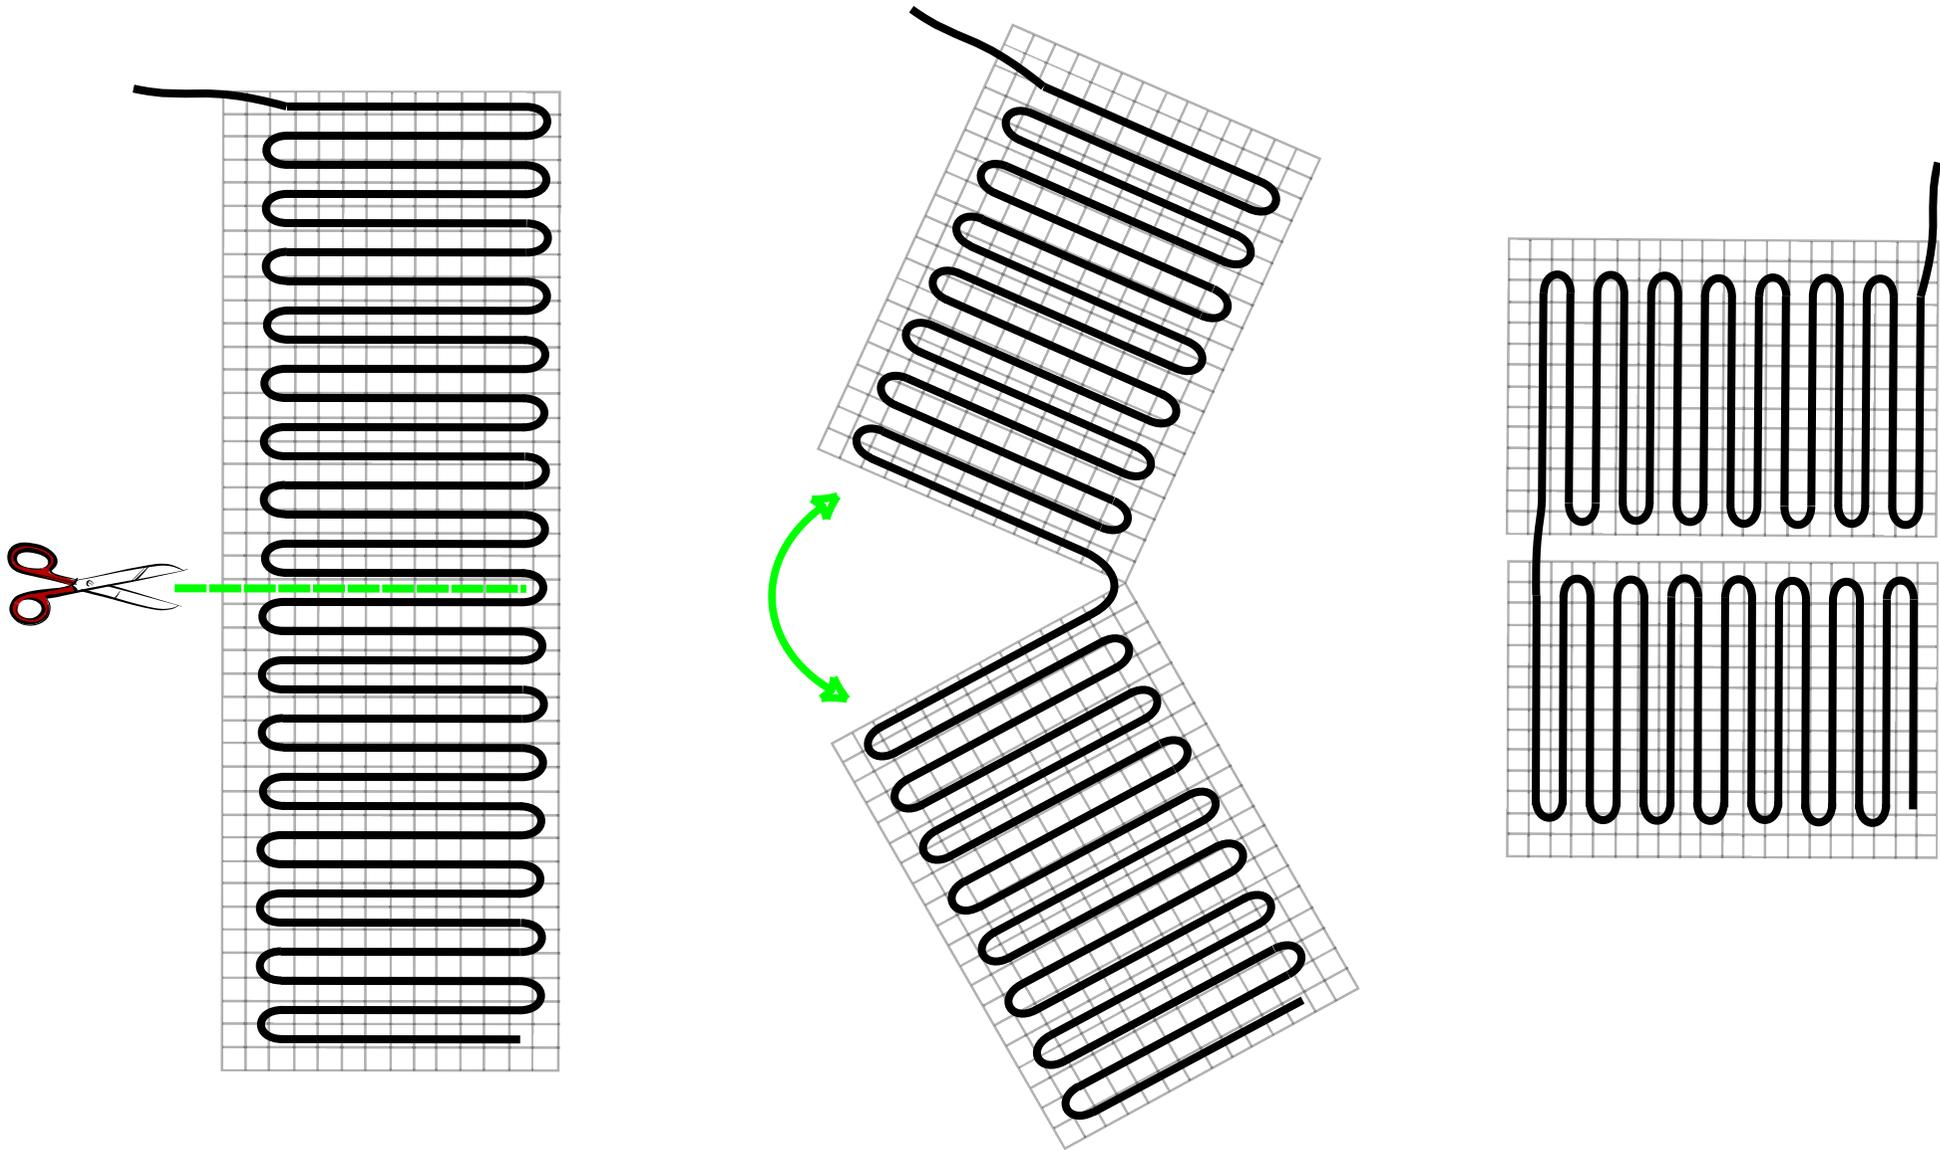

Achtung, Heizkabel darf nicht geschnitten werden, nur das Glasfasernetz.